


- 大ホリ
- 大黒幕
- バトン 25
- バトン 24
- バトン 23
- バトン 22
- 6色×(上,中,下)UH
- 袖3 (袖2.3連動)
- バトン 21
- バトン 20
- バトン 19 5Br競っている
- (20cir)5S
- 5Bri
- 4色×(上,中,下)5B
- 引割4
- バトン 18
- バトン 17
- バトン 16
- バトン 15
- バトン 14 4Br競っている
- (20cir)4S
- 4Bri
- 4色×(上,中,下)4B
- 引割3
- バトン 13
- バトン 12
- 中ホリ ビニールホリ (W23m H11m)
- バトン 11
- 袖2 正面反射板
- (20cir)3S
- 3Bri
- 4色×(上,中,下)3B
- 引割2
- バトン 10
- バトン 9
- バトン 8
- (バトン兼12m)天井反射板後吊
- バトン 7
- バトン 6
- バトン 5
- 袖1 2Br競っている
- (20cir)2S
- 2Bri
- 4色×(上,中,下)2B
- 引割1
- バトン 4
- バトン 3
- バトン 2
- 天井反射板 (バトン9m付)
- (20cir)1S
- PBri
- 4色×(上,中,下)1B
- バトン 1
- 暗転幕
- 引割カーテン
- どんちょう
- 防火戸

- (16cir) PS
- ピアノ庫
- 電動
- 引き割り(引き手:上手)
- バトン1~27手動(φ60) 300kgまで
- 縦巻 高速12秒~低速21秒 1秒づつ可変
- 引き割りカーテン昇降 高速12秒~低速21秒 1秒づつ可変
- 引き割りカーテン開閉 高速 8秒~低速13秒
- 舞台面-すのこ 26m : 86.66尺
- 舞台面-ギャラリ網面 9m96cm : 32.87尺
- 建築的プロセニアム高 10m : 33.33尺
- 舞台面-グラウンド(文字下端30尺)
- PBri飛切 11m30cm : 37.66尺
- 2Bri飛切 11m38cm : 37.93尺
- 3Bri飛切 11m20cm : 37.33尺
- 4Bri飛切 10m50cm : 35.00尺
- 5Bri飛切 10m55cm : 35.16尺

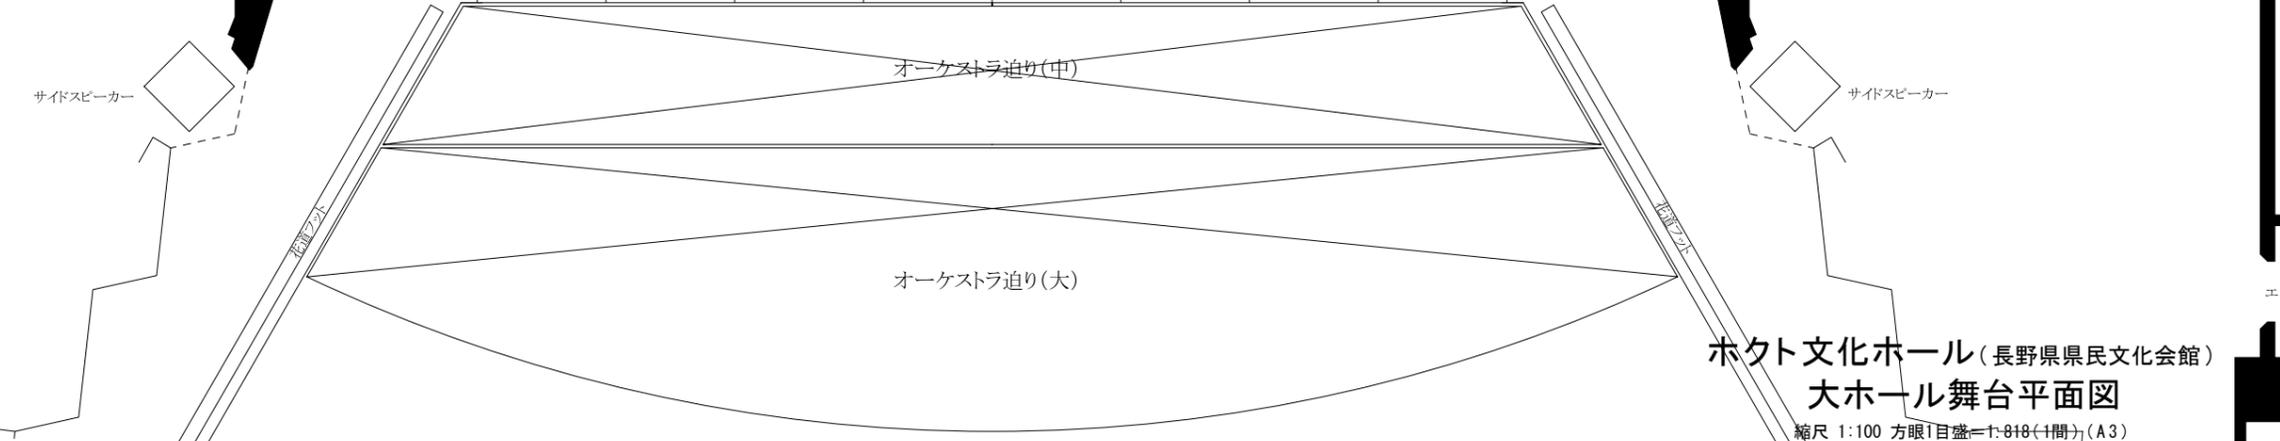

ホクト文化ホール(長野県民文化会館)  
大ホール舞台平面図  
縮尺 1:100 方眼1目盛=1.818(1間)(A3)