


長野県県民文化会館 駐車場満車情報表示システム設置業務概要

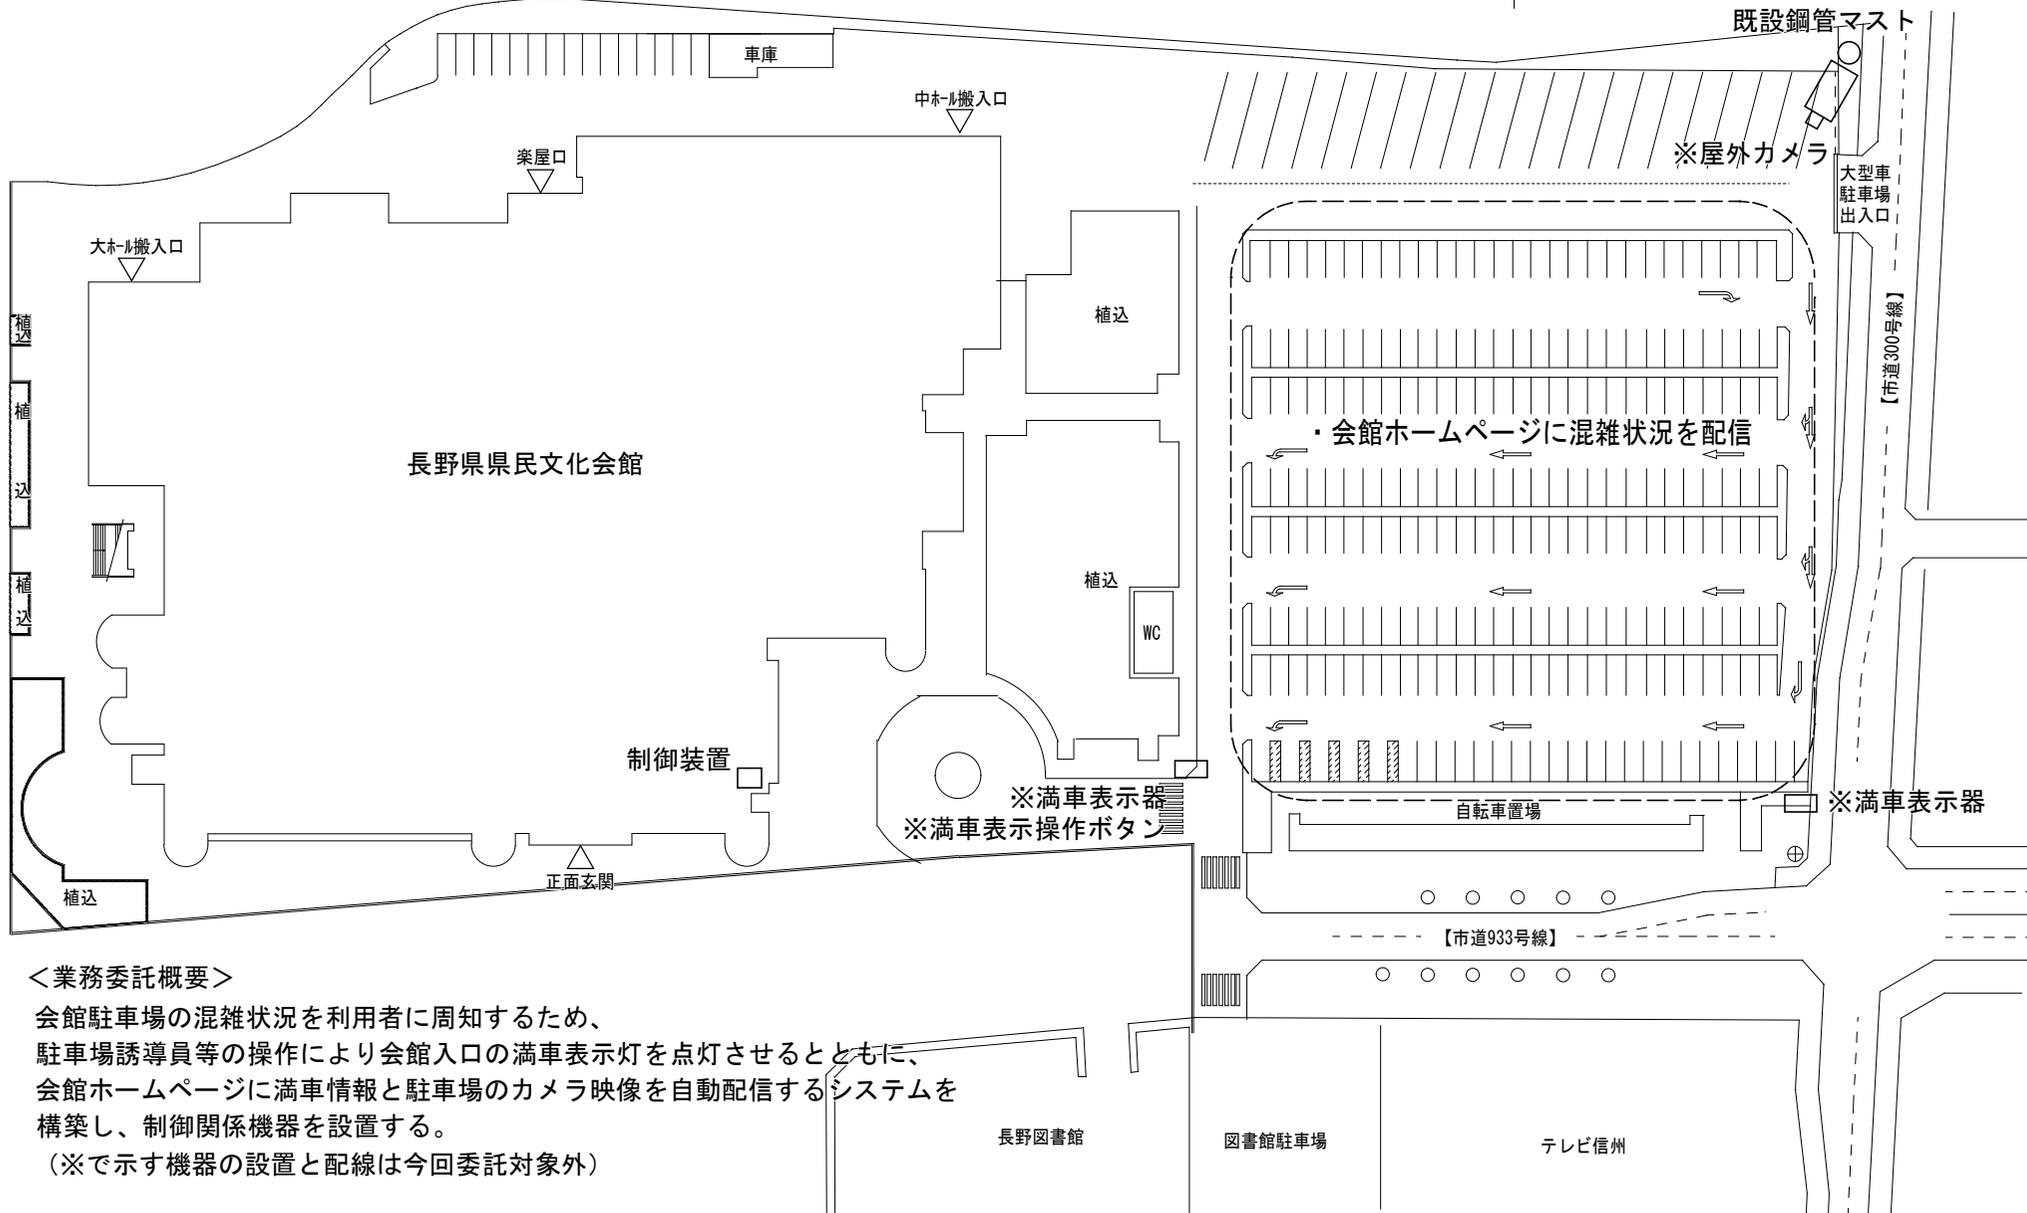

<業務委託概要>

会館駐車場の混雑状況を利用者に周知するため、
 駐車場誘導員等の操作により会館入口の満車表示灯を点灯させるとともに、
 会館ホームページに満車情報と駐車場のカメラ映像を自動配信するシステムを
 構築し、制御関係機器を設置する。
 (※で示す機器の設置と配線は今回委託対象外)

配置図 S=1:1000

一般財団法人 長野県文化振興事業団	承認	検図	設計	工事名	長野県県民文化会館 駐車場満車情報表示システム設置業務	図名	配置図	縮尺	1:1000	年・月	2025. 1	図番
-------------------	----	----	----	-----	--------------------------------	----	-----	----	--------	-----	---------	----